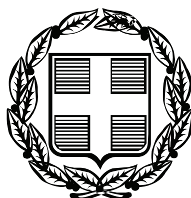


ΕΦΗΜΕΡΙΣ ΤΗΣ ΚΥΒΕΡΝΗΣΕΩΣ

ΤΗΣ ΕΛΛΗΝΙΚΗΣ ΔΗΜΟΚΡΑΤΙΑΣ

ΤΕΥΧΟΣ ΑΝΑΓΚΑΣΤΙΚΩΝ ΑΠΑΛΛΟΤΡΙΩΣΕΩΝ ΚΑΙ ΠΟΛΕΟΔΟΜΙΚΩΝ ΘΕΜΑΤΩΝ **Αρ. Φύλλου 277**

15 Ιουνίου 2009

ΠΕΡΙΕΧΟΜΕΝΑ

ΑΠΟΦΑΣΕΙΣ

ΑΠΟΦΑΣΕΙΣ

Αριθμ. ΥΠΠΟ/ΓΔΑΠΚ/ΑΡΧ/Β1/Φ29/48764/2052 (1)

Οριοθέτηση της Μεσαιωνικής Πόλης της Ρόδου ως αρχαιολογικού χώρου.

Ο ΥΠΟΥΡΓΟΣ ΠΟΛΙΤΙΣΜΟΥ

Έχοντας υπόψη:

1. Το π.δ. 63/2005 (ΦΕΚ 98/Α/22.4.2005) «Κωδικοποίηση της νομοθεσίας για την Κυβέρνηση και τα Κυβερνητικά Όργανα».
2. Το π.δ. 4 /2009/(ΦΕΚ Α/2/8.1.2009) «Διορισμός Υπουργών και Υφυπουργών».
3. Το π.δ. 191(ΦΕΚ 146/Α/13.6.2003) «Οργανισμός Υπουργείου Πολιτισμού».
4. Την υπ’ αριθμ. ΥΠΠΟ/ΓΝΟΣ/49610/28.11.1990 (ΦΕΚ 743/Β/29.11.1990) κοινή υπουργική απόφαση «Εξαίρεση από τον περιορισμό των τριών υπογραφών».
5. Τις διατάξεις του ν. 3028/2002 «Για την προστασία των Αρχαιοτήτων και εν γένει της Πολιτιστικής Κληρονομιάς».
6. Την υπ’ αριθμ. ΥΑ 94262/5720/28.12.1959 (ΦΕΚ 24/Β/22.1.1960) υπουργική απόφαση κήρυξης ιστορικών διατηρητέων μνημείων Πόλεως Ρόδου.
7. Την εγγραφή της Μεσαιωνικής πόλης της Ρόδου στον Κατάλογο της Παγκόσμιας Κληρονομιάς της UNESCO.
8. Την ομόφωνη γνωμοδότηση του Κεντρικού Αρχαιολογικού Συμβουλίου, όπως διατυπώθηκε στην υπ’ αριθμ. 12/7.4.2009 Συνεδρία του, αποφασίζουμε:

Εγκρίνουμε την οριοθέτηση της Μεσαιωνικής Πόλης της Ρόδου ως αρχαιολογικού χώρου, σύμφωνα με τις συντεταγμένες αρ. 1-137, όπως αυτές αποτυπώνονται στον χάρτη Α1 που υποβλήθηκε από την 4η Εφορεία Βυζαντινών Αρχαιοτήτων, κλίμακας 1:3.000 του Νοεμβρίου 2007, που υπογράφεται από τον Προεδρεύοντα του Συμβουλίου.


Από τις διατάξεις της παρούσας απόφασης δεν προκαλείται δαπάνη σε βάρος του Κρατικού Προϋπολογισμού.

Η απόφαση αυτή να δημοσιευθεί στην Εφημερίδα της Κυβερνήσεως.

Αθήνα, 28 Μαΐου 2009

Ο ΥΠΟΥΡΓΟΣ

ΑΝΤΩΝΙΟΣ ΣΑΜΑΡΑΣ

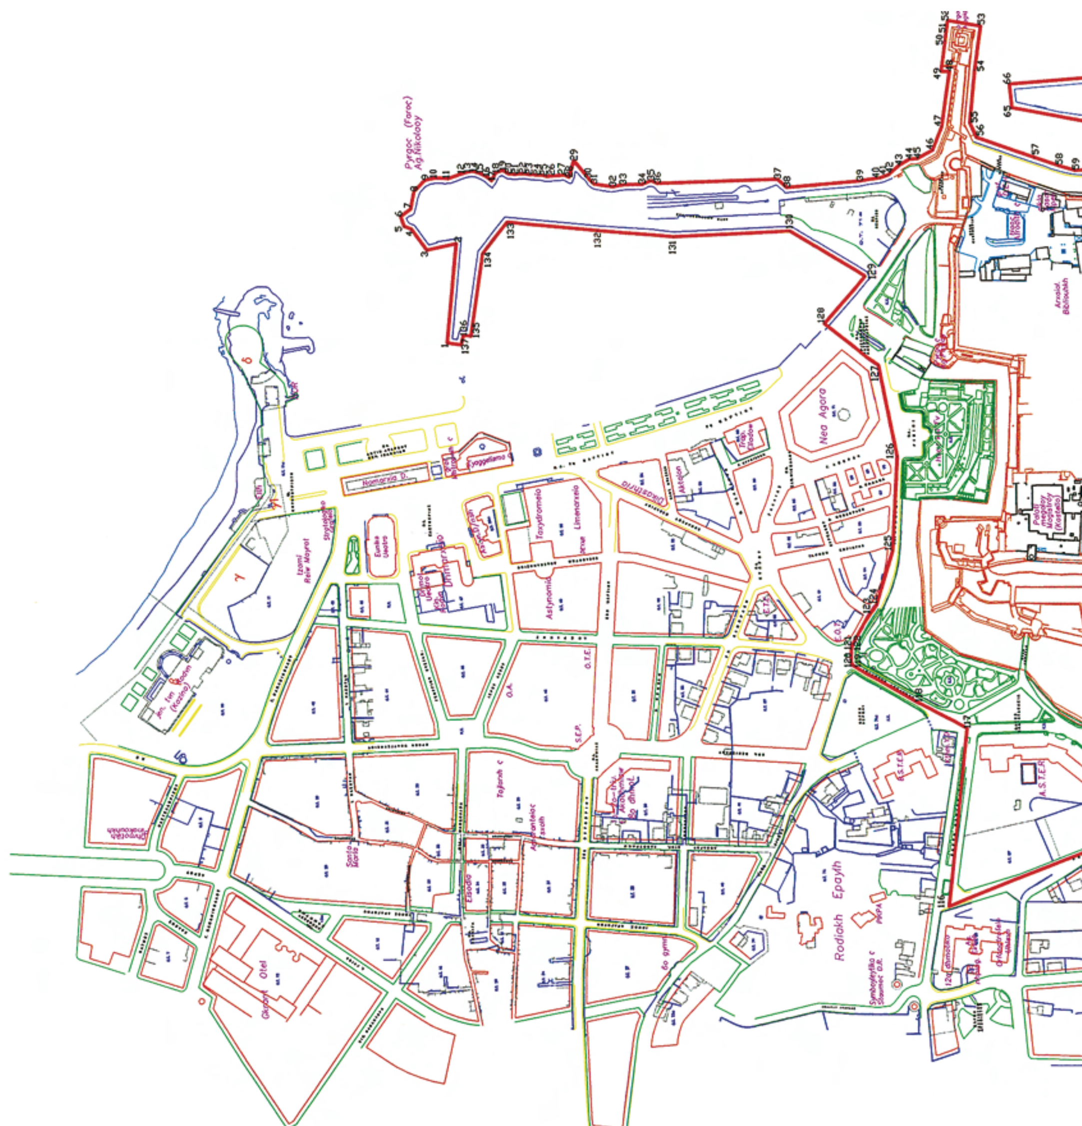


ΕΘΝΙΚΟ ΤΥΠΟΓΡΑΦΕΙΟ


Για τεχνικούς λόγους στο σχεδιάγραμμα, έγινε σμίκρυνση, κατά ποσοστό 39%


ΣΥΝΤΕΤΑΓΜΕΝΕΣ ΑΡΧΑΙΟΛΟΓΙΚΟΥ ΧΩΡΟΥ ΠΑΛΙΑΣ ΠΟΛΗΣ		
Α/Α	X(M)	Y(M)
1	878679.32	4042011.92
2	878780.73	4042003.02
3	878773.78	4042032.86
4	878795.30	4042048.35
5	878798.31	4042055.83
6	878808.39	4042059.27
7	878815.94	4042049.15
8	878833.69	4042045.92
9	878845.41	4042034.76
10	878847.45	4042023.27
11	878846.86	4042011.24
12	878852.73	4041994.59
13	878854.58	4041988.50
14	878853.82	4041982.05
15	878852.92	4041978.22
16	878849.75	4041971.72
17	878845.30	4041965.80
18	878853.15	4041961.70
19	878855.35	4041954.57
20	878851.89	4041948.44
21	878851.22	4041942.27
22	878852.05	4041933.93
23	878851.27	4041927.27
24	878850.74	4041919.27
25	878850.27	4041912.17
26	878849.27	4041909.14
27	878850.56	4041891.19
28	878848.43	4041887.15
29	878865.23	4041882.55
30	878846.37	4041867.08
31	878841.71	4041861.64
32	878838.76	4041842.06
33	878840.76	4041831.50
34	878841.33	4041813.67
35	878844.89	4041805.03
36	878842.24	4041798.18
37	878846.55	4041675.71
38	878838.05	4041666.24
39	878844.56	4041591.65
40	878847.99	4041571.77
41	878850.04	4041565.94
42	878851.34	4041563.19
43	878860.36	4041553.09
44	878866.84	4041542.66
45	878867.49	4041534.60
46	878876.17	4041518.71
47	878900.10	4041509.04
48	878956.31	4041501.35
49	878956.39	4041509.82
50	878987.06	4041505.62
51	878994.42	4041504.68
52	879007.83	4041502.96
53	879002.16	4041468.47
54	878957.69	4041474.62
55	878903.82	4041479.51
56	878889.07	4041472.61
57	878868.81	4041414.23
58	878860.33	4041389.78
59	878855.72	4041373.09
60	878856.80	4041350.51
61	878861.29	4041336.67
62	878864.26	4041329.67
63	878874.07	4041309.52
64	878897.69	4041322.04
65	878919.36	4041436.13
66	878943.40	4041439.07
67	878952.10	4041336.04
68	878955.43	4041297.47
69	878960.63	4041235.54
70	878980.45	4041218.41
71	878990.93	4041187.30
72	878993.78	4041182.68
73	879010.29	4041176.44
74	879035.42	4041178.72
75	879051.16	4041178.77
76	879067.19	4041178.20
77	879100.46	4041178.11
78	879114.49	4041181.04
79	879134.80	4041194.28
80	879145.96	4041211.86
81	879150.28	4041243.82
82	879152.09	4041258.52
83	879170.75	4041285.53
84	879220.87	4041288.49
85	879207.18	4041524.54
86	879268.12	4041526.41
87	879304.21	4041517.16
88	879334.37	4041133.93
89	879348.36	4041012.53
90	879366.14	4040944.76
91	879382.32	4040913.29



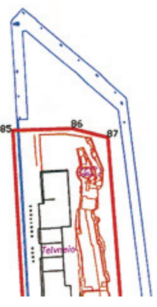



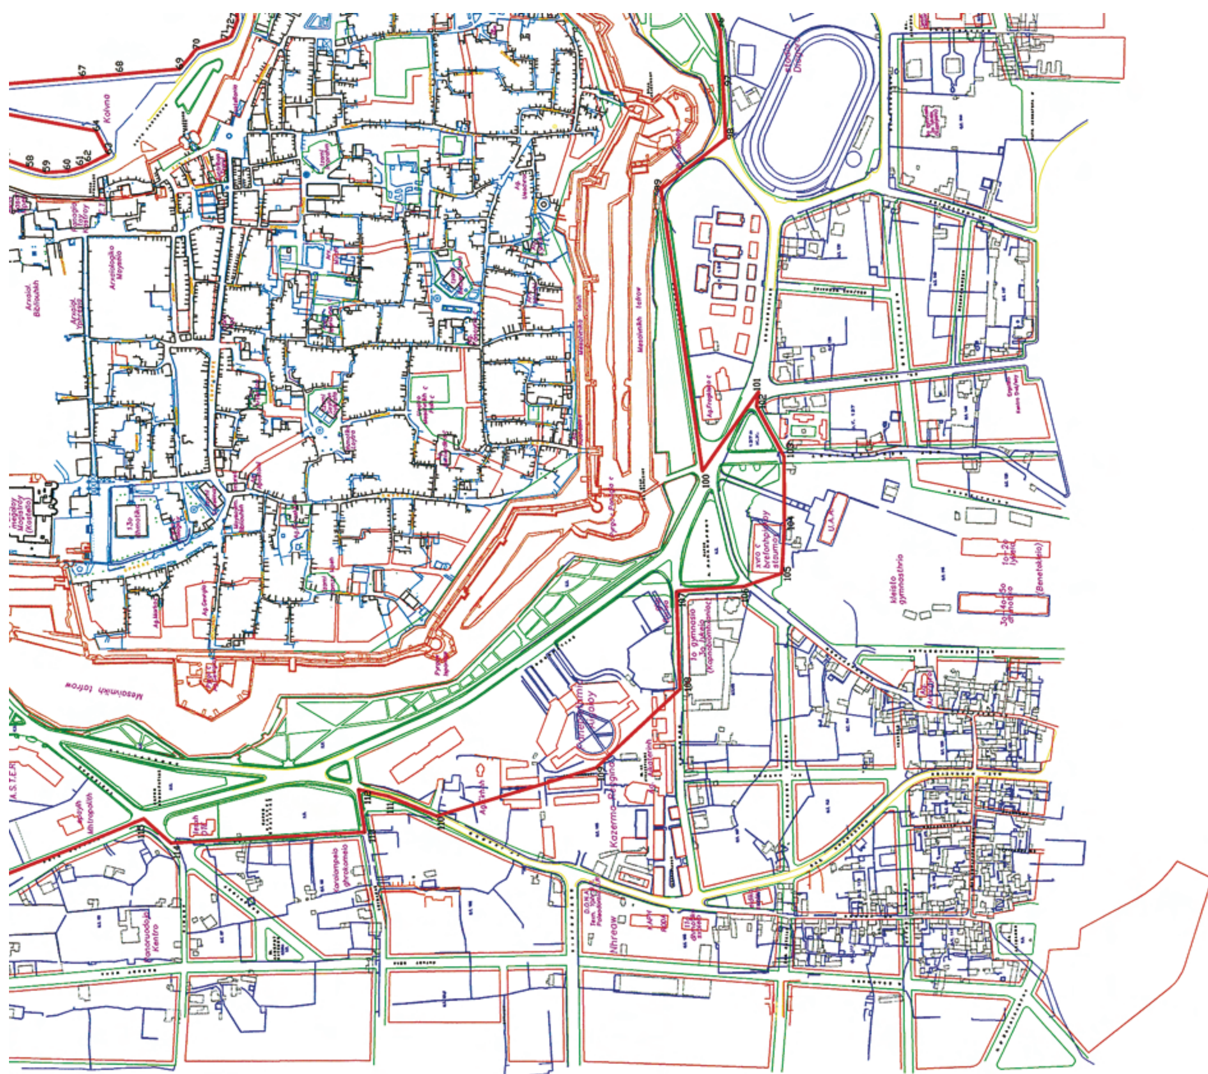

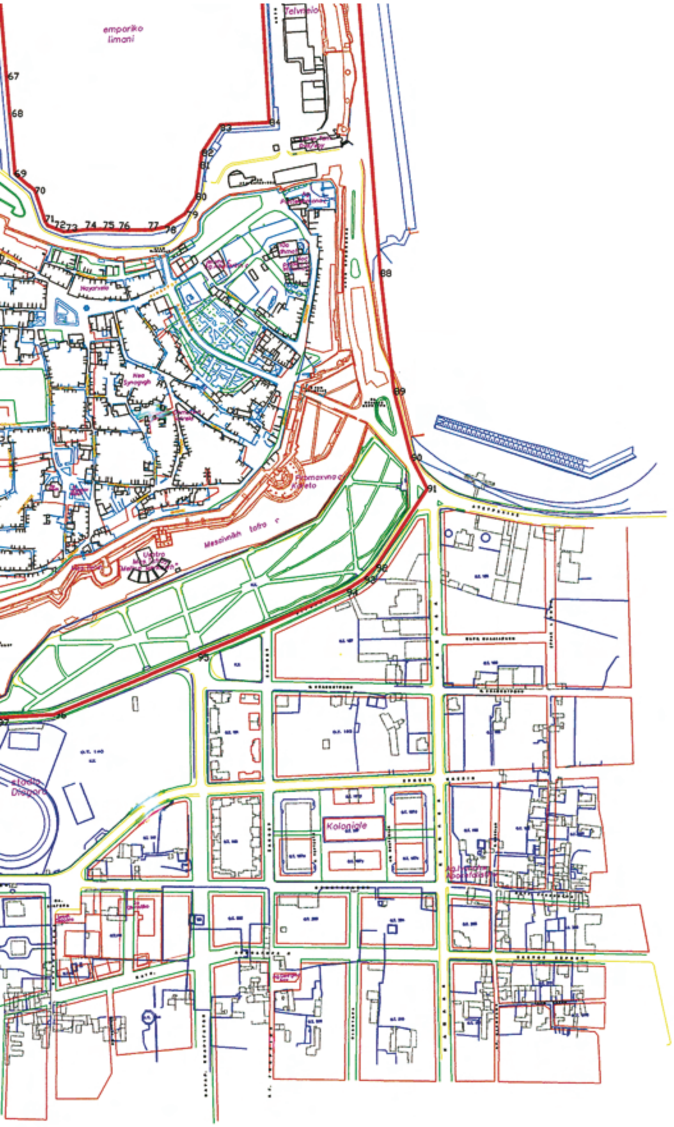

88	879334.37	4041133.93
89	879348.36	4041012.53
90	879366.14	4040944.76
91	879382.32	4040913.29
92	879330.16	4040834.31
93	879318.05	4040822.35
94	879300.15	4040810.73
95	879147.91	4040744.78
96	878999.64	4040684.14
97	878946.92	4040681.35
98	878889.92	4040678.34
99	878838.51	4040744.19
100	878550.94	4040702.29
101	878631.77	4040644.99
102	878617.28	4040646.87
103	878565.86	4040618.94
104	878495.18	4040618.86
105	878445.42	4040621.48
106	878432.00	4040660.20
107	878426.82	4040729.10
108	878327.04	4040725.80
109	878246.87	4040811.00
110	878197.41	4040973.49
111	878217.88	4041022.93
112	878224.64	4041053.53
113	878180.88	4041047.10
114	878170.14	4041245.16
115	878194.81	4041272.86
116	878102.58	4041501.70
117	878285.05	4041482.46
118	878312.78	4041536.59
119	878349.20	4041598.83
120	878352.73	4041600.45
121	878365.86	4041600.54
122	878371.28	4041598.96
123	878402.90	4041580.61
124	878411.30	4041575.34
125	878466.95	4041559.28
126	878563.68	4041554.65
127	878656.82	4041573.33
128	878699.11	4041627.96
129	878747.71	4041585.70
130	878793.59	4041663.35
131	878787.80	4041781.53
132	878794.18	4041857.89
133	878802.58	4041949.84
134	878770.88	4041975.25
135	878686.41	4041987.55
136	878686.82	4041995.43
137	878677.40	4041997.97

7-4-2009

ΥΠΟΥΡΓΕΙΟ ΠΟΛΙΤΙΣΜΟΥ
4η ΕΦΟΡΕΙΑ ΒΥΖΑΝΤΙΝΩΝ ΑΡΧΑΙΟΤΗΤΩΝ

ΕΡΓΟ:ΠΡΟΤΕΙΝΟΜΕΝΟΣ ΑΡΧΑΙΟΛΟΓΙΚΟΣ ΧΩΡΟΣ ΣΤΗΝ ΜΕΣΑΙΩΝΙΚΗ ΠΟΛΗ ΡΟΔΟΥ

	ΠΡΟΤΕΙΝΟΜΕΝΟΣ ΑΡΧΑΙΟΛΟΓΙΚΟΣ ΧΩΡΟΣ	
95	ΣΗΜΕΙΟ ΟΡΙΟΘΕΤΗΣΗΣ ΠΡΟΤΕΙΝΟΜΕΝΟΥ ΑΡΧΑΙΟΛΟΓΙΚΟΥ ΧΩΡΟΥ	ΚΛΙΜΑΚΑ:1/3000
		A1
		ΗΜΕΡΟΜΗΝΙΑ ΝΟΕΜΒΡΙΟΣ 2007

ΠΡΟΣΔΙΟΡΙΣΜΟΣ ΠΡΟΤΕΙΝΟΜΕΝΟΥ ΑΡΧΑΙΟΛΟΓΙΚΟΥ ΧΩΡΟΥ ΣΕ ΑΠΟΤΥΠΩΣΗ ΤΟΥ ΔΗΜΟΥ ΡΟΔΙΩΝ

Αριθμ. 2918/09 (2)

Τροποποίηση του Ρυμοτομικού Σχεδίου Γαργαλιάνων στο Νομό Μεσσηνίας (συνοικία «κάρυα» - ΟΤ 136) κατ' εφαρμογή της υπ' αριθμ. 109/2007 απόφασης του Τριμελούς Διοικητικού Εφετείου Καλαμάτας περί άρσεως μη συντελεσθείσας ρυμοτομικής απαλλοτρίω σης επιβληθείσας το έτος 1953.

Ο ΝΟΜΑΡΧΗΣ ΜΕΣΣΗΝΙΑΣ

Έχοντας υπόψη:

1. Το άρθρο 1 παρ. 1, άρθρο 70 παρ. 1 και το άρθρο 3 του ν. 17.7.1923.

2. Το κεφάλαιο ΙΙ άρθρο 21 του ΓΟΚ 1929.

3. Την εγκύκλιο 1/61 και 8/75.

4. Τις οδηγίες του Υ.ΠΕ.ΧΩ.ΔΕ εγκ. Τ.Ε./δ/43511/161/55/13.6.1988.

5. Το άρθρο 29Α του ν. 1558/1985 που προστέθηκε με το άρθρο 27 του ν. 2081/1992 «περί κάλυψης δαπανών κανονιστικών πράξεων».

6. Το π.δ. 30/1996 «Κώδικας Νομαρχιακής Αυτοδιοίκησης», όπως ισχύει σήμερα.

7. Τον Οργανισμό Οργάνωσης και Λειτουργίας της Ν.Α. Μεσσηνίας (ΦΕΚ-1969/2005).

8. Το άρθρο 10 του ν. 3044/2002 ΦΕΚ 197 Α - παράγραφος 4 του ν. 3044/2002 ΦΕΚ 197 Α { .... επιτρέπεται η μείωση (κοινόχρηστων χώρων) όταν η τροποποίηση γίνεται σε συμμόρφωση αποφάσεων των αρμόδιων Δικαστηρίων.

9. Την υπ' αριθμ. 18/2003 και 6/2006 εγκύκλιο.

10. Την υπ' αριθμ. 1175/1.2.2008 αίτηση τροποποίησης Ρ.Σ. Γαργαλιάνων της Φωτούλας συζ. Γεωργίου Σερέτη και Αναστασίας συζ. Ευάγγελου Αθανασόπουλου.

11. Την υπ' αριθμ. 109/2007 απόφαση του Τριμελούς Διοικητικού Εφετείου Καλαμάτας περί άρσεως μη συντελεσθείσας ρυμοτομικής απαλλοτρίωσης επιβληθείσας το έτος 1953.

12. Το ισχύον Ρ.Σ. βάση του β.δ. 6.11.1881 και 27.1.1953 Φ.Ε.Κ. 19 Τεύχος Α΄ της 31.1.1953 «Περί αναθεωρήσεως και επεκτάσεως του σχεδίου ρυμοτομίας Γαργαλιάνων Μεσσηνίας και των όρων δόμησης αυτού» που από το ισχύον ρυμοτομικό σχέδιο η αναφερόμενη έκταση χαρακτηρίζεται ως χώρος πρασίνου (καταλαμβάνει μέρος από το ανατολικό τμήμα του σχετικού οικοδομικού τετραγώνου) και έκταση που αφορά προβλεπόμενη από το ισχύον ρυμοτομικό σχέδιο οδό πλάτους 4 μέτρων.

13. Την υπ' αριθμ. 1175/2008 σχετική, θετική ως προς την τροποποίηση εισήγηση της Δ/ΝΣΗ ΠΕ.ΧΩ.ΠΟ Ν. Μεσσηνίας, με την προϋπόθεση δημιουργία πρασιάς (σε απόσταση χάραξης 4 μέτρα από τα όρια της εφαπτόμενης ιδιοκτησίας στα ανατολικά) για να υπάρχει η δυνατότητα μεταφοράς του σε νέα θέση δυτικότερα και κατά συνέπεια υλοποίησής του με μελλοντικής τροποποίησης του Ρ.Σ. (άρση ρυμοτομίας υφιστάμενου κτιρίου).

14. Την ομόφωνη γνώμη του Συμβουλίου ΧΟΠ Ν. Μεσσηνίας με υπ' αριθμ. 8ο/11.12.2008 πρακτικού θέμα 7ο υπέρ της τροποποίησης και σύμφωνα με την σχετική εισήγηση της Δ/νσης ΠΕ.ΧΩ.ΠΟ, αποφασίζουμε:

Την τροποποίηση του Ρ.Σ. Γαργαλιάνων (σε συμμόρφωση της απόφασης 109/2007 απόφασης του Τριμελούς Διοικητικού Εφετείου Καλαμάτας περί άρσεως μη συντελεσθείσας ρυμοτομικής απαλλοτρίωσης επιβληθείσας το έτος 1953 των αρμόδιων Δικαστηρίων, με τις οποίες ακυρώνεται η άρνηση της διοίκησης να άρει την απαλλοτρίωση), όπως αυτή απεικονίζεται στο συνημμένο τοπογραφικό διάγραμμα κλίμακας 1:500 που συνέταξε, ο τοπογράφος Μηχανικός Αναστασόπουλος Νικόλαος, τον Φεβρουάριο του 2008, ως προς:

Χαρακτηρισμός του χώρου (θέση φερόμενης ιδιοκτησίας Φωτούλας συζ. Γεωργίου Σερέτη και Αναστασίας συζ. Ευάγγελου Αθανασόπουλου) ως οικοδομήσιμου (αποχαρακτηρισμός του από χώρο πρασίνου) με την προσθετή δημιουργία πρασιάς (σε απόσταση χάραξης 4 μέτρα από τα όρια της εφαπτόμενης ιδιοκτησίας στα ανατολικά).

1. Με την προτεινόμενη τροποποίηση δεν υπάρχουν οικόπεδα άρτια τα οποία να καθίστανται μη άρτια καθώς δεν ρυμοτομούνται οικοδομές που έχουν κτιστεί με νόμιμη άδεια βάση του ισχύοντος σχεδίου.

2. Από τις διατάξεις αυτής της απόφασης δεν προκαλείται δαπάνη σε βάρος του Δημοτικού Προϋπολογισμού.

3. Η ισχύς της αρχίζει από την ημερομηνία που θα δημοσιευθεί στη Εφημερίδα της Κυβερνήσεως.


Η απόφαση αυτή να δημοσιευθεί στην Εφημερίδα της Κυβερνήσεως.

Καλαμάτα, 15 Μαΐου 2009

Ο Νομάρχης


ΔΗΜ. ΔΡΑΚΟΣ

ΕΘΝΙΚΟ ΤΥΠΟΓΡΑΦΕΙΟ
Για τεχνικούς λόγους στο σχεδιάγραμμα, έγινε σμίκρυνση, κατά ποσοστό 39%

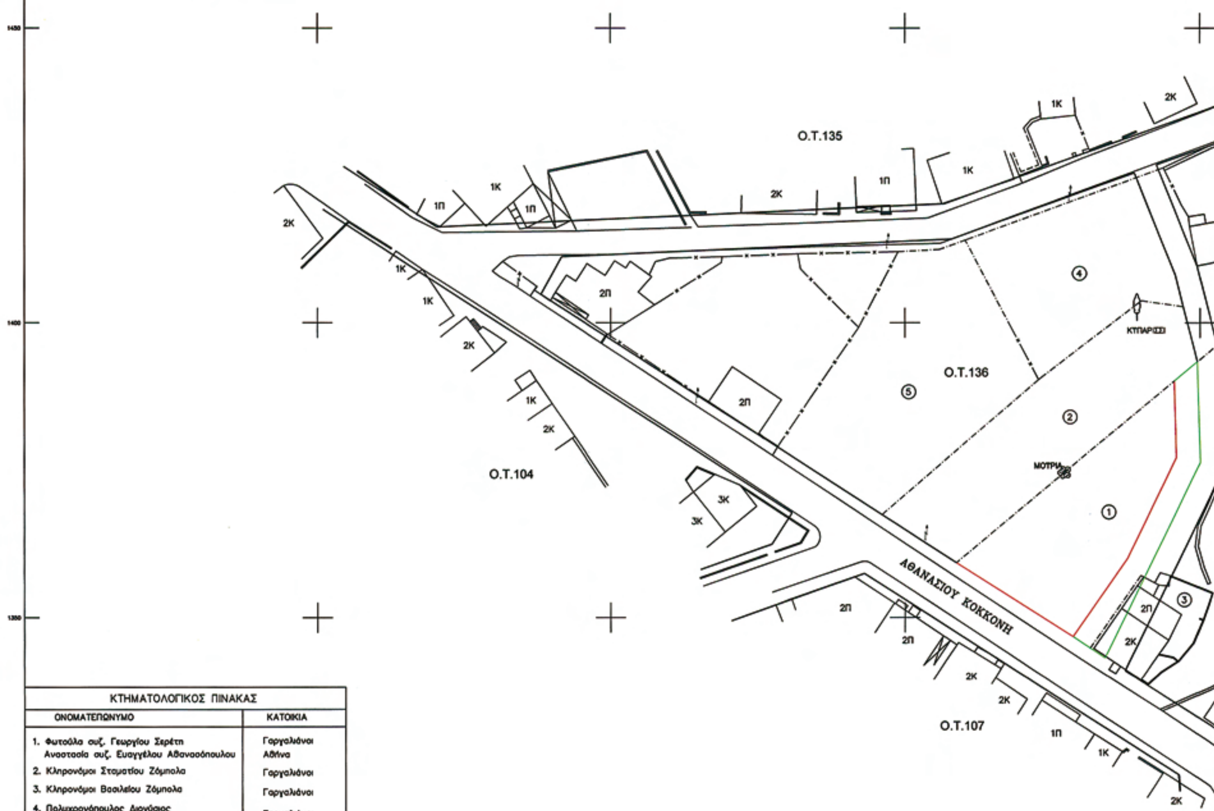


ΚΤΗΜΑΤΟΛΟΓΙΚΟΣ ΠΙΝΑΚΑΣ	
ΟΝΟΜΑΤΕΠΩΝΥΜΟ	ΚΑΤΟΙΚΙΑ
1. Φωτούλα συζ. Γεωργίου Σερέτη Αναστασία συζ. Ευαγγέλου Αθανασόπουλου	Γαργαλιάνοι Αθήνα
2. Κληρονόμοι Σταματίου Ζόμπολα	Γαργαλιάνοι
3. Κληρονόμοι Βασιλείου Ζόμπολα	Γαργαλιάνοι
4. Πολυχρονόπουλος Διονύσιος	Γαργαλιάνοι
5. Ιδιοκτησία Αγνώστου	

ΑΠΟΣΠΑΣΜΑ ΕΓΚΕΚΡΙΜΕΝΟΥ ΡΥΜΟΤΟΜΙΚΟΥ ΣΧΕΔΙΟΥ ΠΙΝΑΚΙΔΩΝ(1-2-4) ΚΛΙΜΑΚΑ 1:1000
(Αναθεώρηση Επέκταση του από 6.11.1881 Δ/τος Ρυμοτομίας ΦΕΚ 19 Δ/31-1-1953)

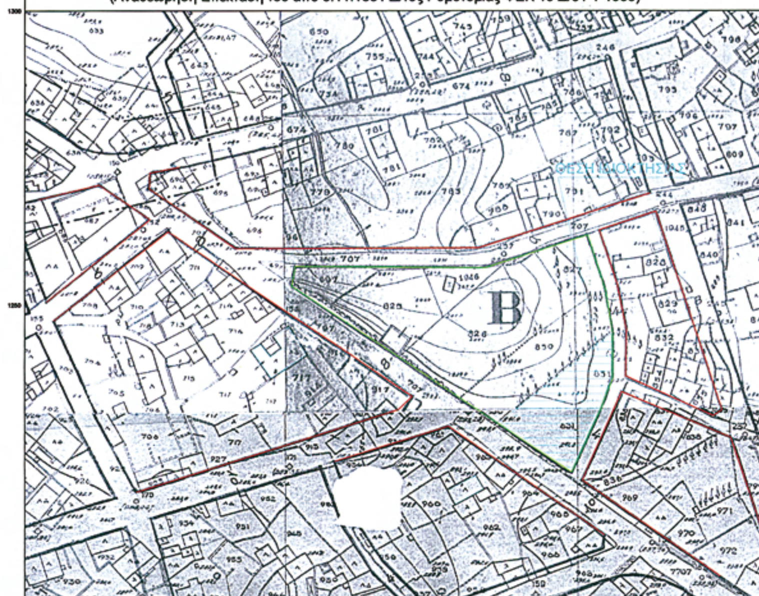

ΑΠΟΣΠΑΣΜΑ ΕΓΚΕΚΡΙΜΕΝΟΥ ΡΥΜΟ
Εγκριθέντος δια του απ



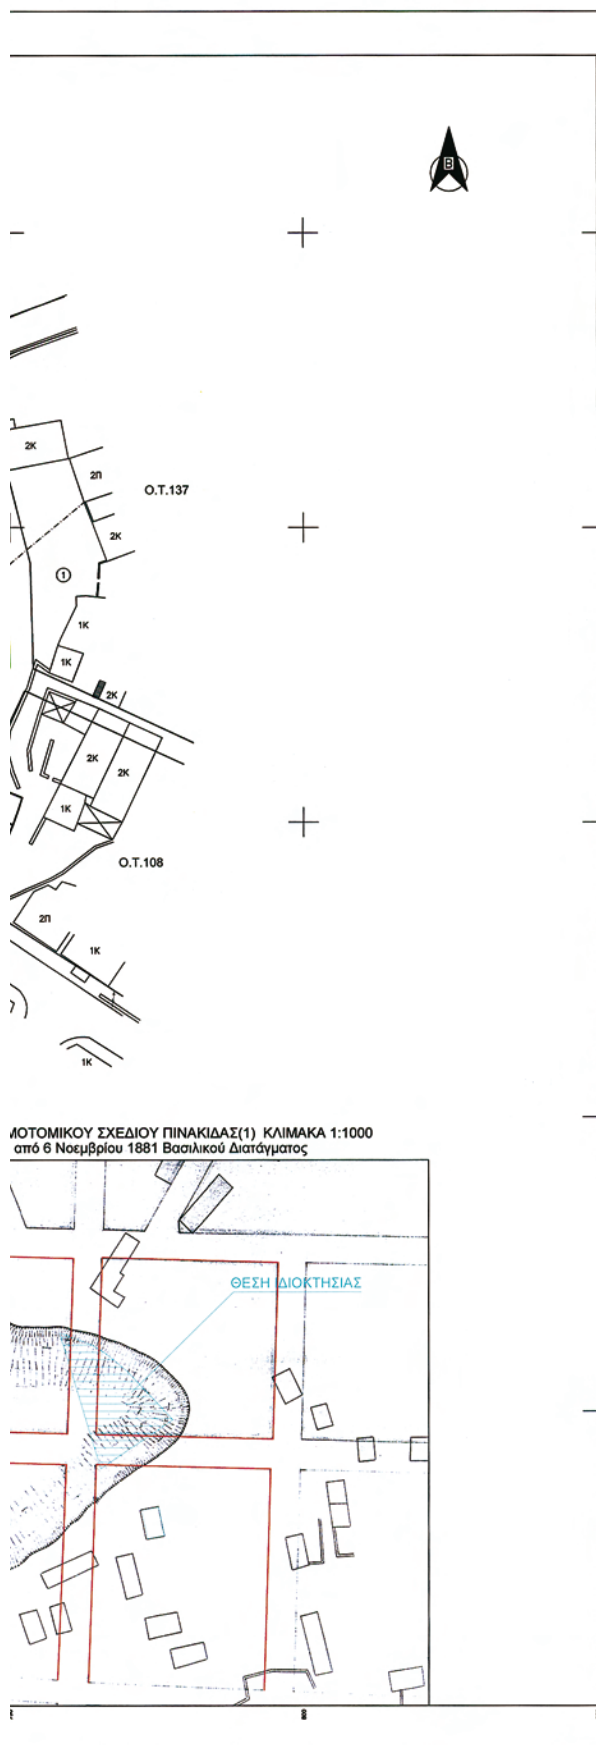

ΤΡΟΠΟΠΟΙΗΣΗ ΡΥΜ.ΣΧΕΔΙΟΥ

ΘΕΣΗ Ο.Τ. 136 : Συνοικία "ΚΑΡΥΑ" του ΔΗΜΟΥ ΓΑΡΓΑΛΙΑΝΩΝ

ΜΕΛΕΤΗΤΗΣ : Αναστασόπουλος Νικόλαος Τοπογράφος Μηχανικός

ΘΕΜΑ ΠΡΟΤΕΙΝΟΜΕΝΗΣ ΤΡΟΠΟΠΟΙΗΣΗΣ : Τροποποίηση του Εγκεκριμένου Ρυμοτομικού Σχεδίου στο Δήμο Γαργαλιάνων συνοικία 'ΚΑΡΥΑ" Ο.Τ. 136

ΚΛΙΜΑΚΑ : 1:500

ΗΜΕΡΟΜΗΝΙΑ ΣΥΝΤΑΞΗΣ : Φεβρουάριος 2008

ΥΠΟΓΡΑΦΗ ΣΥΝΤΑΞΑΝΤΟΣ :

ΣΦΡΑΓΙΔΑ

ΑΝΑΣΤΑΣΟΠΟΥΛΟΣ Α. ΝΙΚΟΛΑΟΣ
ΔΙΠΛΩΜΑΤΟΥΧΟΣ ΑΓΡΟΝΟΜΟΣ
ΤΟΠΟΓΡΑΦΟΣ ΜΗΧΑΝΙΚΟΣ Α.Π.Θ.
ΜΕΛΟΣ ΤΕΕ ΑΡΙΘ. ΜΗΤΡΩΟΥ 47958
ΜΠΟΥΜΠΟΥΛΙΝΑΣ 1 Τ.Κ. 24400 - ΓΑΡΓΑΛΙΑΝΟΙ
ΤΗΛ./FAX: 2763024371, ΚΙΝ: 6945971547, Email: nanast1@tee.gr
ΑΦΜ: 042283490 - ΔΟΥ: ΓΑΡΓΑΛΙΑΝΩΝ

ΥΠΟΜΝΗΜΑ

- - - - - - - Καταργούμενη Ρυμ. Γραμ.

——— Προτεινόμενη Ρυμ. Γραμ.

——— Προτεινόμενη Οικ. Γραμ.

ΝΟΜΑΡΧΙΑΚΗ ΑΥΤ/ΣΗ ΜΕΣΣΗΝΙΑΣ
Δ/ΝΣΗ ΠΕ.ΧΩ. ΠΟΛΕΟΔΟΜΙΑΣ
ΤΜΗΜΑ ΧΩΠΣ

Εγκρίθηκε ως πρός την ακρίβεια της υφιστάμενης κατάστασης, υπάρχοντα κτίσματα κλπ. Στό Ο.Τ..136.... Του Ρ.Σ. Γαργαλιάνων	Ο ΠΡΟΙΣΤΑΜΕΝΟΣ ΤΜΗΜΑΤΟΣ	ΘΕΩΡΗΘΗΚΕ Η ΔΙΕΥΘΥΝΤΡΙΑ	ΕΓΚΡΙΘΗΚΕ Αριθμ. απόφασης Νομάρχη 2918/08 15/5/09
Καλαμάτα..................	Καλαμάτα..................	Καλαμάτα..4/5/08..	
Γιαννακόπουλος Νικόλαος Αρχιτ. Μηχ.	Γάττος Γ. Αρχιτέκτων Μηχ/κός	Αγρίου Σταυρούλα Πολιτικός Μηχ/κός	ο Νομάρχης Δ. Δράκος

ΓΡΑΦΕΙΟ ΜΕΛΕΤΩΝ

ΑΝΑΣΤΑΣΟΠΟΥΛΟΥ ΝΙΚΟΛΑΟΥ
ΤΟΠΟΓΡΑΦΟΥ ΜΗΧΑΝΙΚΟΥ

ΜΠΟΥΜΠΟΥΛΙΝΑΣ 1 ΓΑΡΓΑΛΙΑΝΟΙ ΜΕΣΣΗΝΙΑΣ Τ.Κ. 244 00
Τηλ - Fax 27630-24371 Κιν 6945971547 Email:nanast1@tee.gr

ΕΡΓΟ : ΤΡΟΠΟΠΟΙΗΣΗ ΡΥΜΟΤΟΜΙΚΟΥ ΣΧΕΔΙΟΥ στην συνοικία "ΚΑΡΥΑ" του Δήμου Γαργαλιάνων Ο.Τ.136

ΕΡΓΟΔΟΤΗΣ ΕΝΔΙΑΦΕΡΟΜΕΝΟΣ : 1.Φωτούλα συζ. Γεωργίου Σερέτη
2.Αναστασία συζ. Ευαγγέλου Αθανασόπουλου

ΘΕΣΗ : Εντός Εγκεκριμένου Ρυμοτομικού Σχεδίου στο Δημοτικό Διαμέρισμα Γαργαλιάνων του Δήμου Γαργαλιάνων στη συνοικία "ΚΑΡΥΑ" Ο.Τ.136

ΘΕΜΑ ΣΧΕΔΙΟΥ : Τοπογραφικό-Κτηματολογικό Διάγραμμα μετά της ρυμοτομίας

ΚΛΙΜΑΚΑ : 1/500	ΑΡΙΘ. ΣΧΕΔΙΟΥ : 1
ΧΡΟΝΟΣ ΜΕΛΕΤΗΣ : Φεβρουάριος 2008	
ΥΠΟΓΡΑΦΗ	ΣΦΡΑΓΙΔΑ
	ΑΝΑΣΤΑΣΟΠΟΥΛΟΣ Α. ΝΙΚΟΛΑΟΣ ΔΙΠΛΩΜΑΤΟΥΧΟΣ ΑΓΡΟΝΟΜΟΣ ΤΟΠΟΓΡΑΦΟΣ ΜΗΧΑΝΙΚΟΣ Α.Π.Θ. ΜΕΛΟΣ ΤΕΕ ΑΡΙΘ. ΜΗΤΡΩΟΥ 47958 ΜΠΟΥΜΠΟΥΛΙΝΑΣ 1 Τ.Κ. 24400 - ΓΑΡΓΑΛΙΑΝΟΙ ΤΗΛ./FAX: 2763024371, ΚΙΝ: 6945971547, Email: nanast1@tee.gr ΑΦΜ: 042283490 - ΔΟΥ: ΓΑΡΓΑΛΙΑΝΩΝ



ΑΠΟ ΤΟ ΕΘΝΙΚΟ ΤΥΠΟΓΡΑΦΕΙΟ
ΚΑΠΟΔΙΣΤΡΙΟΥ 34 * ΑΘΗΝΑ 104 32 * ΤΗΛ. 210 52 79 000 * FAX 210 52 21 004
ΗΛΕΚΤΡΟΝΙΚΗ ΔΙΕΥΘΥΝΣΗ: http://www.et.gr – e-mail: webmaster.et@et.gr